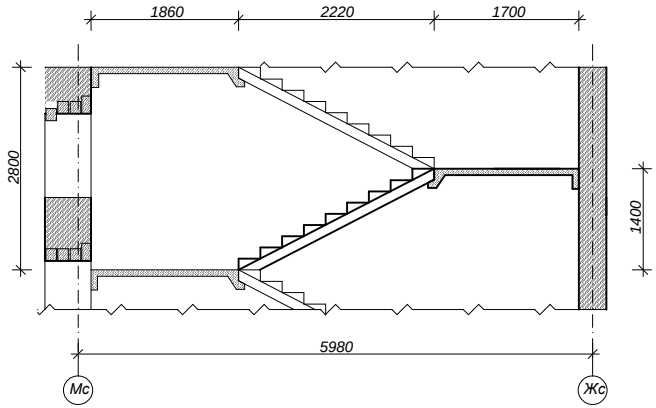

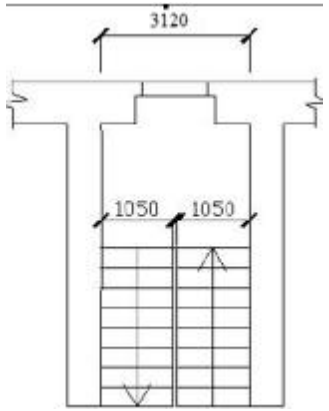

1-1

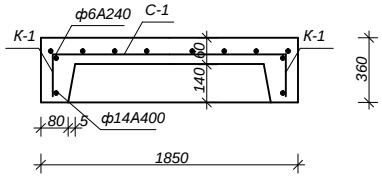

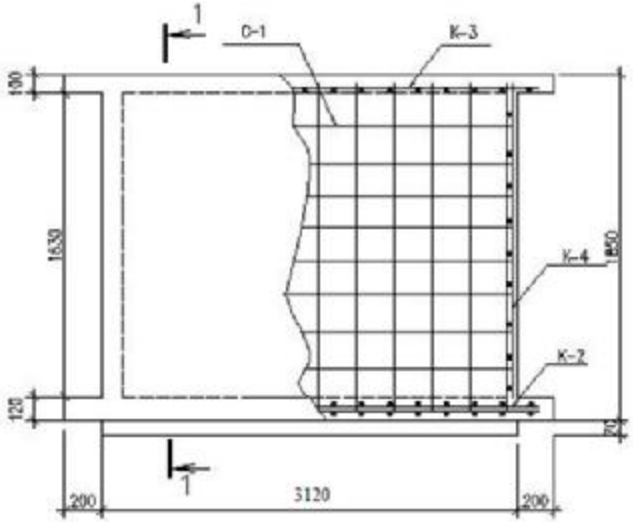

МП-1

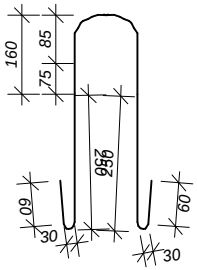

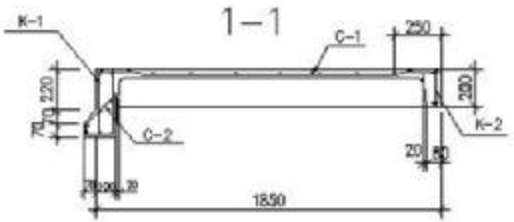

ЗД-2

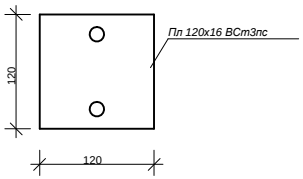

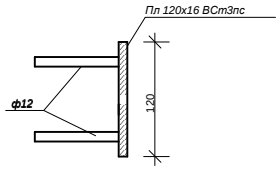

Спецификация лестницы Л-1

Марка Поз.	Обозначение		Наименование	Кол-во шт.	Масса кг.	Примеч.
			Сборочные единицы			
	Л-1	1	Каркас КР-1	16	2,29	36,64
	Л-1	2	Сетка С-1	1	25	25
			Детали			
	Л-1		Стержень напрягаемый	4	3,69	14,76
		6	ГОСТ 10884-81* ф14А300 l=2150			
			Петля монтажная	4	1,33	5,32
		3	ГОСТ 5781-82* ф10А240 l=1100			

Спецификация сборных единиц лестницы

Марка	Поз	Наименование	Кол-во	Масса 1 дет. кг	Масса издел. кг
КР-1	5	ф6 А240 ГОСТ 6727-80* L=2500	2	0,02	8,29
	6	ф14 А400 ГОСТ 6727-80* L=2500	15	0,15	
С-1	1	ф3 В500 ГОСТ 6727-80* L=1800	10	0,14	25
	2	ф3 В500 ГОСТ 6727-80* L=2500	40	0,59	

Ведомость расхода стали, кг

Марка элемента	Арматура			Изделия арматурные			Изделия закладные		
	Арматура класса			Арматура класса			Арматура класса		
	А400		Всего	В500		Всего	А240		Всего
	ГОСТ 10884-81*			ГОСТ 6727-80*			ГОСТ 10884-81*		
	ф14	Итого		ф4	Итого		ф6	Итого	
Л-1	14,8	14,8	14,8	50,5	50,5	50,5	5,3	5,3	5,3

Изм	Кол	Лист	Nдок	Подпись	Дата
Руководитель		Сафонов			
Консультант		Новопашина			
Исполнитель		Мартынов А			
Н. контр					

Стадия	Лист	Листов

Лестничный марш
лестничная площадка

Взамен инв. N | Подпись и дата | Инв. N подл.