


Фундаментная плита в осях 4-5. Опалубочный чертёж

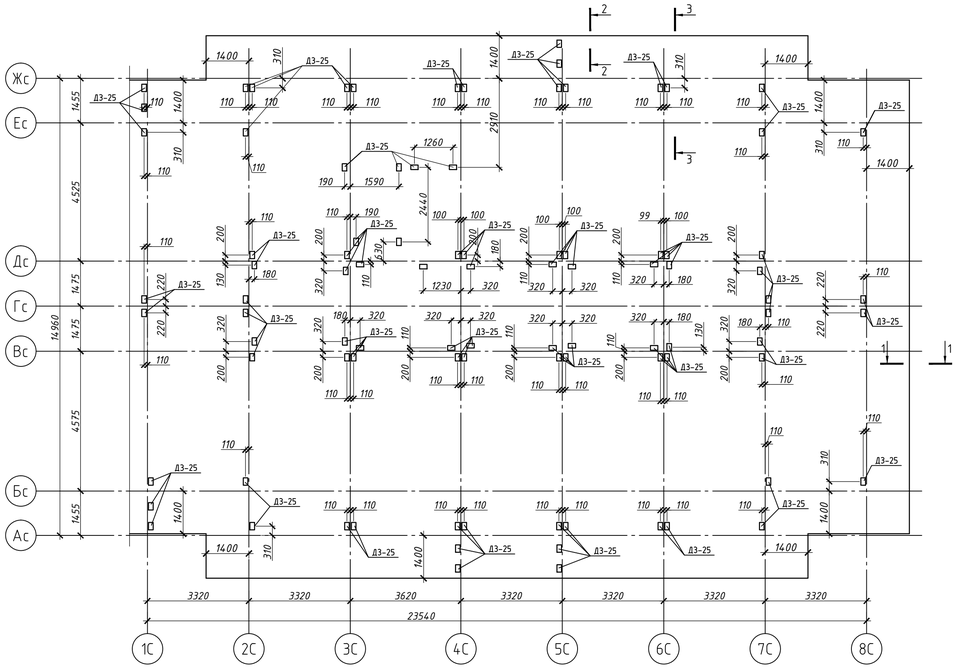

Армирование первого слоя нижнего яруса

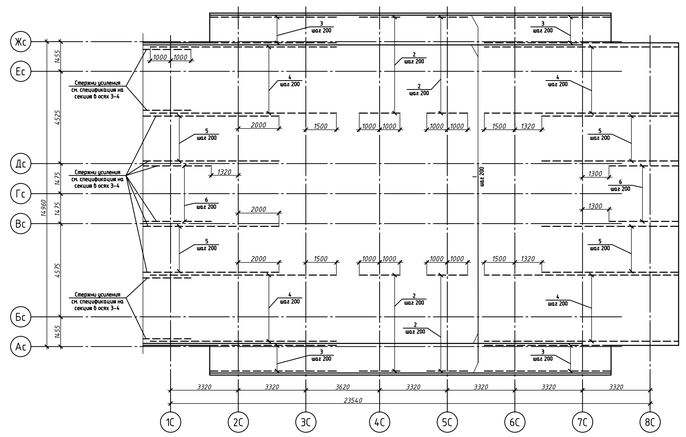

Армирование второго слоя нижнего яруса

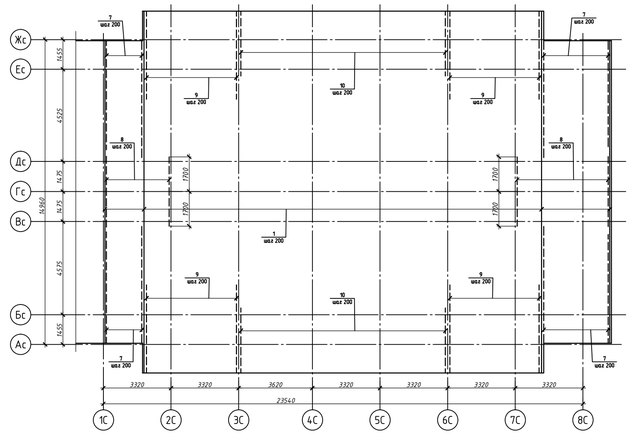

Армирование верхнего яруса



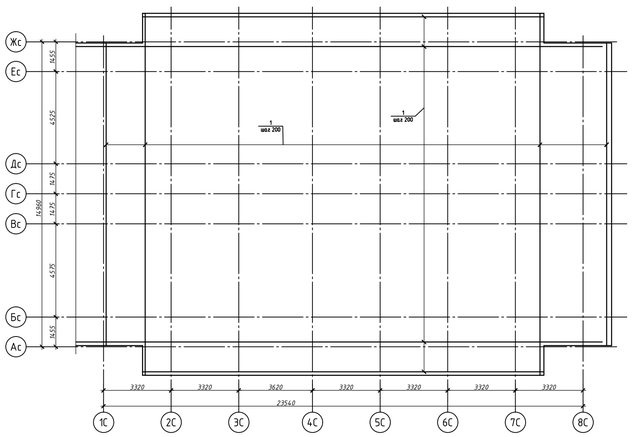



Схема расстановки каркасов Кп-1 и контурное армирование

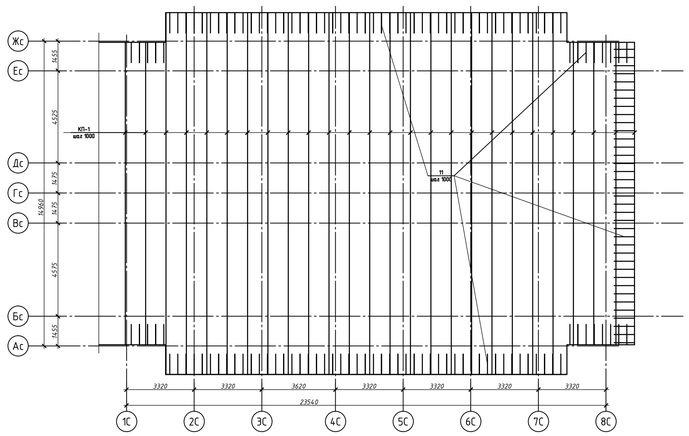


1-1

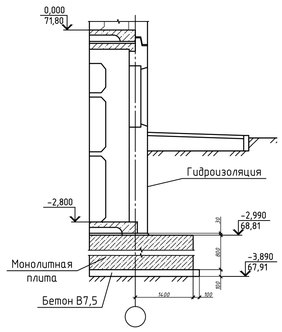

2-2

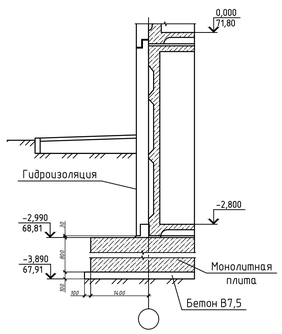

3-3

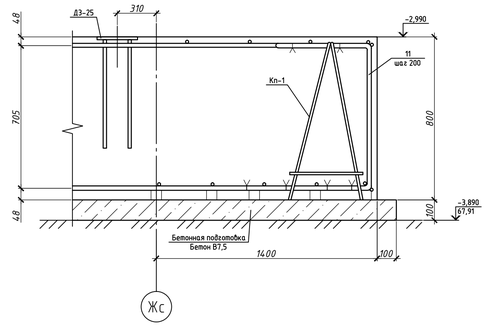

Формат	Зона	Поз.	Обозначение	Наименование	Кол.	Приме-чание
				Документация		
А1				Сборочный чертёж	1	
				Сборочные еденицы		
			Д3-25	Деталь закладная Д3-25	92	
			Кп-1	Каркас пространственный Кп-1	154	
				Детали		
		1	ГОСТ 5781-82	Ф18-А-III L=9138 п.м.	1	
		2	ГОСТ 5781-82	Ф14-А-III L=2000	292	
		3	ГОСТ 5781-82	Ф18-А-III L=6200	28	
		4	ГОСТ 5781-82	Ф18-А-III L=9140	64	
		5	ГОСТ 5781-82	Ф18-А-III L=6700	56	
		6	ГОСТ 5781-82	Ф18-А-III L=3400	28	
		7	ГОСТ 5781-82	Ф18-А-III L=5400	52	
		8	ГОСТ 5781-82	Ф14-А-III L=3400	80	
		9	ГОСТ 5781-82	Ф18-А-III L=5400	96	
		10	ГОСТ 5781-82	Ф14-А-III L=3400	204	
		11	ГОСТ 5781-82	Ф18-А-III L=2705	356	
				Материалы		
			ГОСТ 7473-94	Бетон В20 F50 W6		342 м³
			ГОСТ 7473-94	Бетон В15		45 м³

Изм.	Лист	№ докум.	Подп.	Дата			
Разраб.					Фундаментная плита в осях 4-5. Опалубочный чертёж	Стадия	Лист	Листов
Провер.								
Т.контр.								
Н.контр.								
Утв.								